COMUNE DI CAUTANO

(Provincia di Benevento)

C.A.P. 82030 ********** Tel. 0824/880700

Piano Urbanistico Comunale

Legge Regionale del 22Dicembre 2004 n.16 – art. 23

Il Consulente Urbanistico
Arch. Vincenzo Carbone

Il Collaboratore esperto in GIS
Ing. Giuseppe Coppolaro

Geologo
Luciano Campanelli

Agronomo
Massimiliano De Feo

Il Progettista
Ing. Michelangelo Vetrone

CAUTANO PORTA DEL PARCO

COMPONENTE PROGRAMMATICA

QUADRO DI GESTIONE DELLE ACQUE	Tav.: 6.3
Dotazione Infrastrutturale: Rete idrica, Rete fognaria, impianti di depuazione	SCALA 1:5000

Ottobre 2020

Il Sindaco
Ing. Alessandro Grieco

COMUNE DI CAUTANO (BN)

3D DEL TERRITORIO COMUNALE

Sistema di riferimento delle coordinate: WGS 84 / UTM zone 33N - EPSG: 32633

Comune	Provincia	Regione	Cod_Regione	Cod_Provincia	Cod_Comune	Codice_ISTAT	Altitudine	Popolazione	Area [ha]
CAUTANO	BENEVENTO	CAMPANIA	15	062	021	15062021	385.00	2044	1962.65

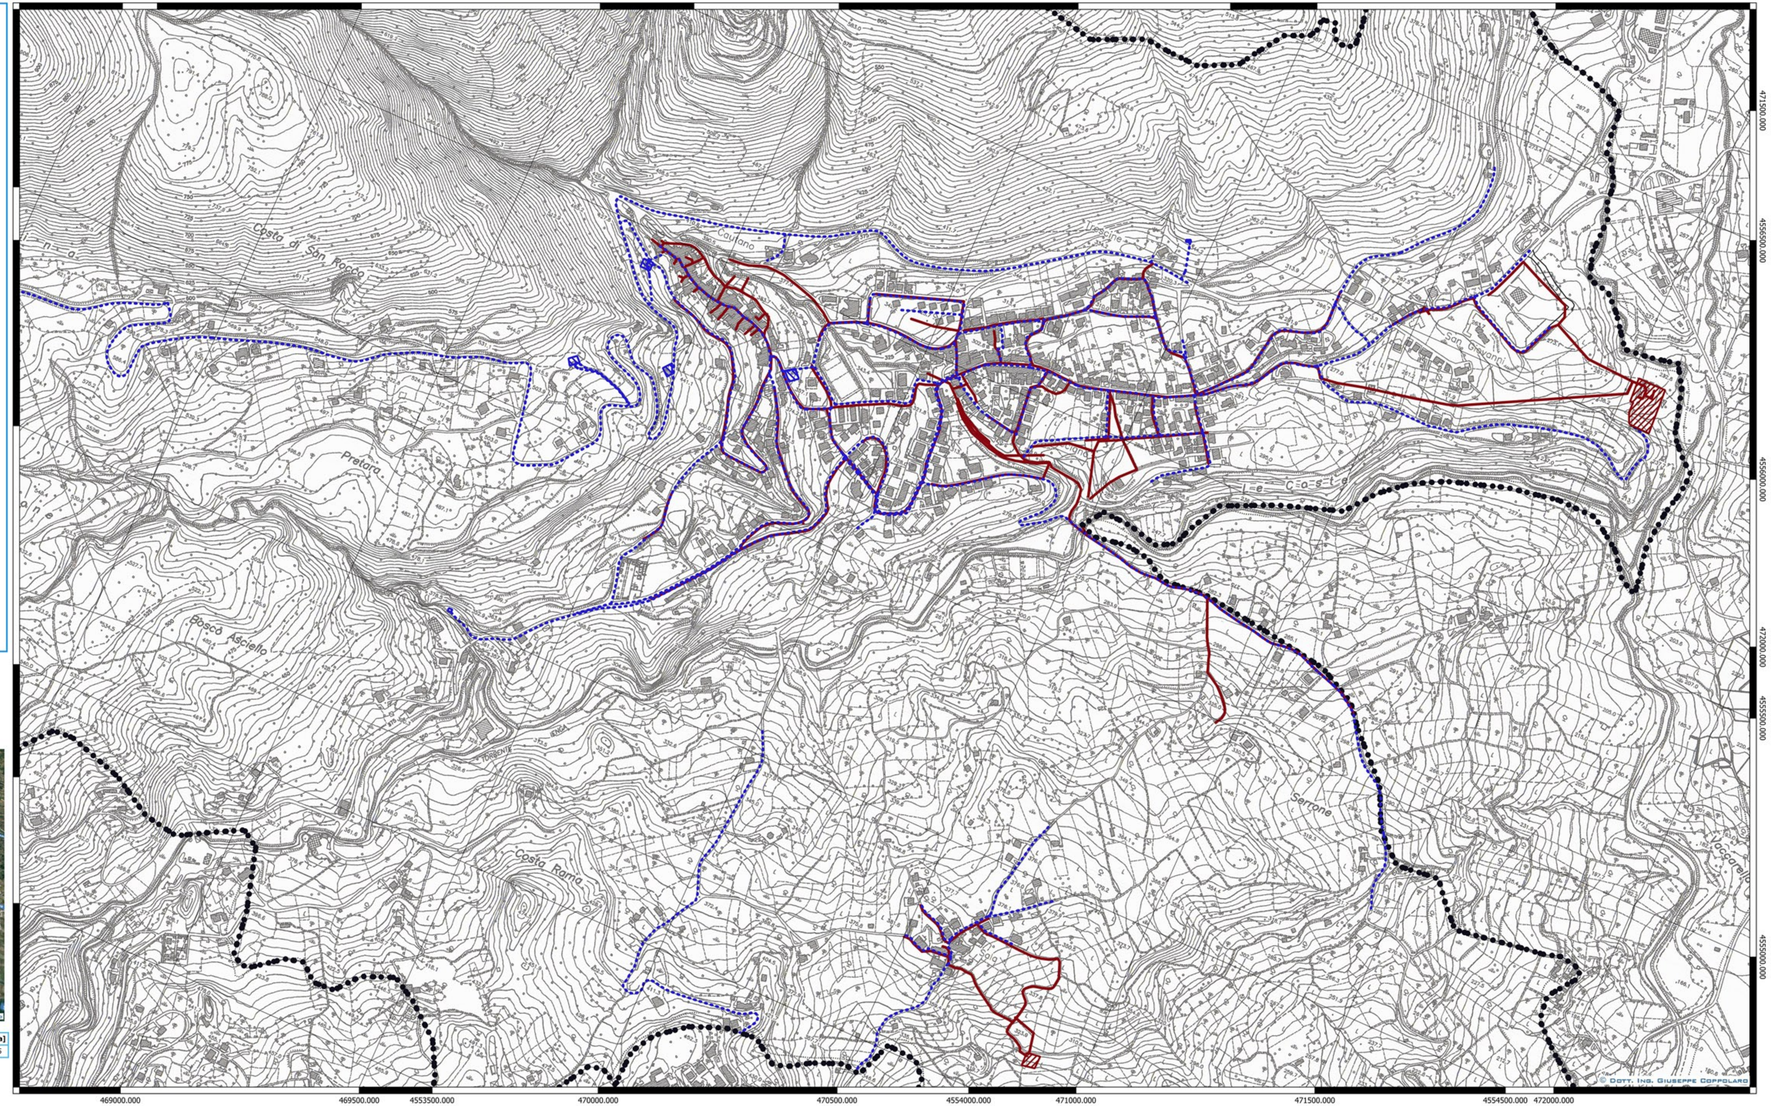

LEGENDA

- Rete Idrica
- Serbatoio Idrico
- Rete Fognaria
- Impianto di trattamento delle acque reflue urbane
- Confini comunali

SCALA 1:5000

0 250 500 m