

Piano Urbanistico Comunale

Legge Regionale del 22 Dicembre 2004 n. 16 - art. 23



Il Consulente Urbanistico
Arch. **Vincenzo Carbone**
N. 73/1

Il Collaboratore esperto in GIS
Ing. **Giuseppe Coppolaro**
Raffaele Lepore
Geologo
Luciano Cimbandi
Agronomo
Mario Antonio De Leo

Il Progettista
Ing. **Michelangelo Barone**

CAUTANO PORTA DEL PARCO

COMPONENTE PROGRAMMATICA

QUADRO DI GESTIONE DELLE ACQUE **Tav.: 6.3**

Dotazione Infrastrutturale: Rete idrica, Rete fognaria, impianti di depurazione

SCALA 1:5000

Ottobre 2020

Il Sindaco
Ing. **Antonio Cimbandi**


COMUNE DI CAUTANO (BN)

3D DEL TERRITORIO COMUNALE

Sistema di riferimento delle coordinate: WGS 84 / UTM zone 33N - EPSG: 32633




Comune	Provincia	Regione	Cod. Regione	Cod. Provincia	Cod. Comune	Codice ISTAT	Altitudine	Popolazione	Area (ha)
CAUTANO	BENEVENTO	CAMPANIA	15	062	021	15062021	385,00	2044	1902,65

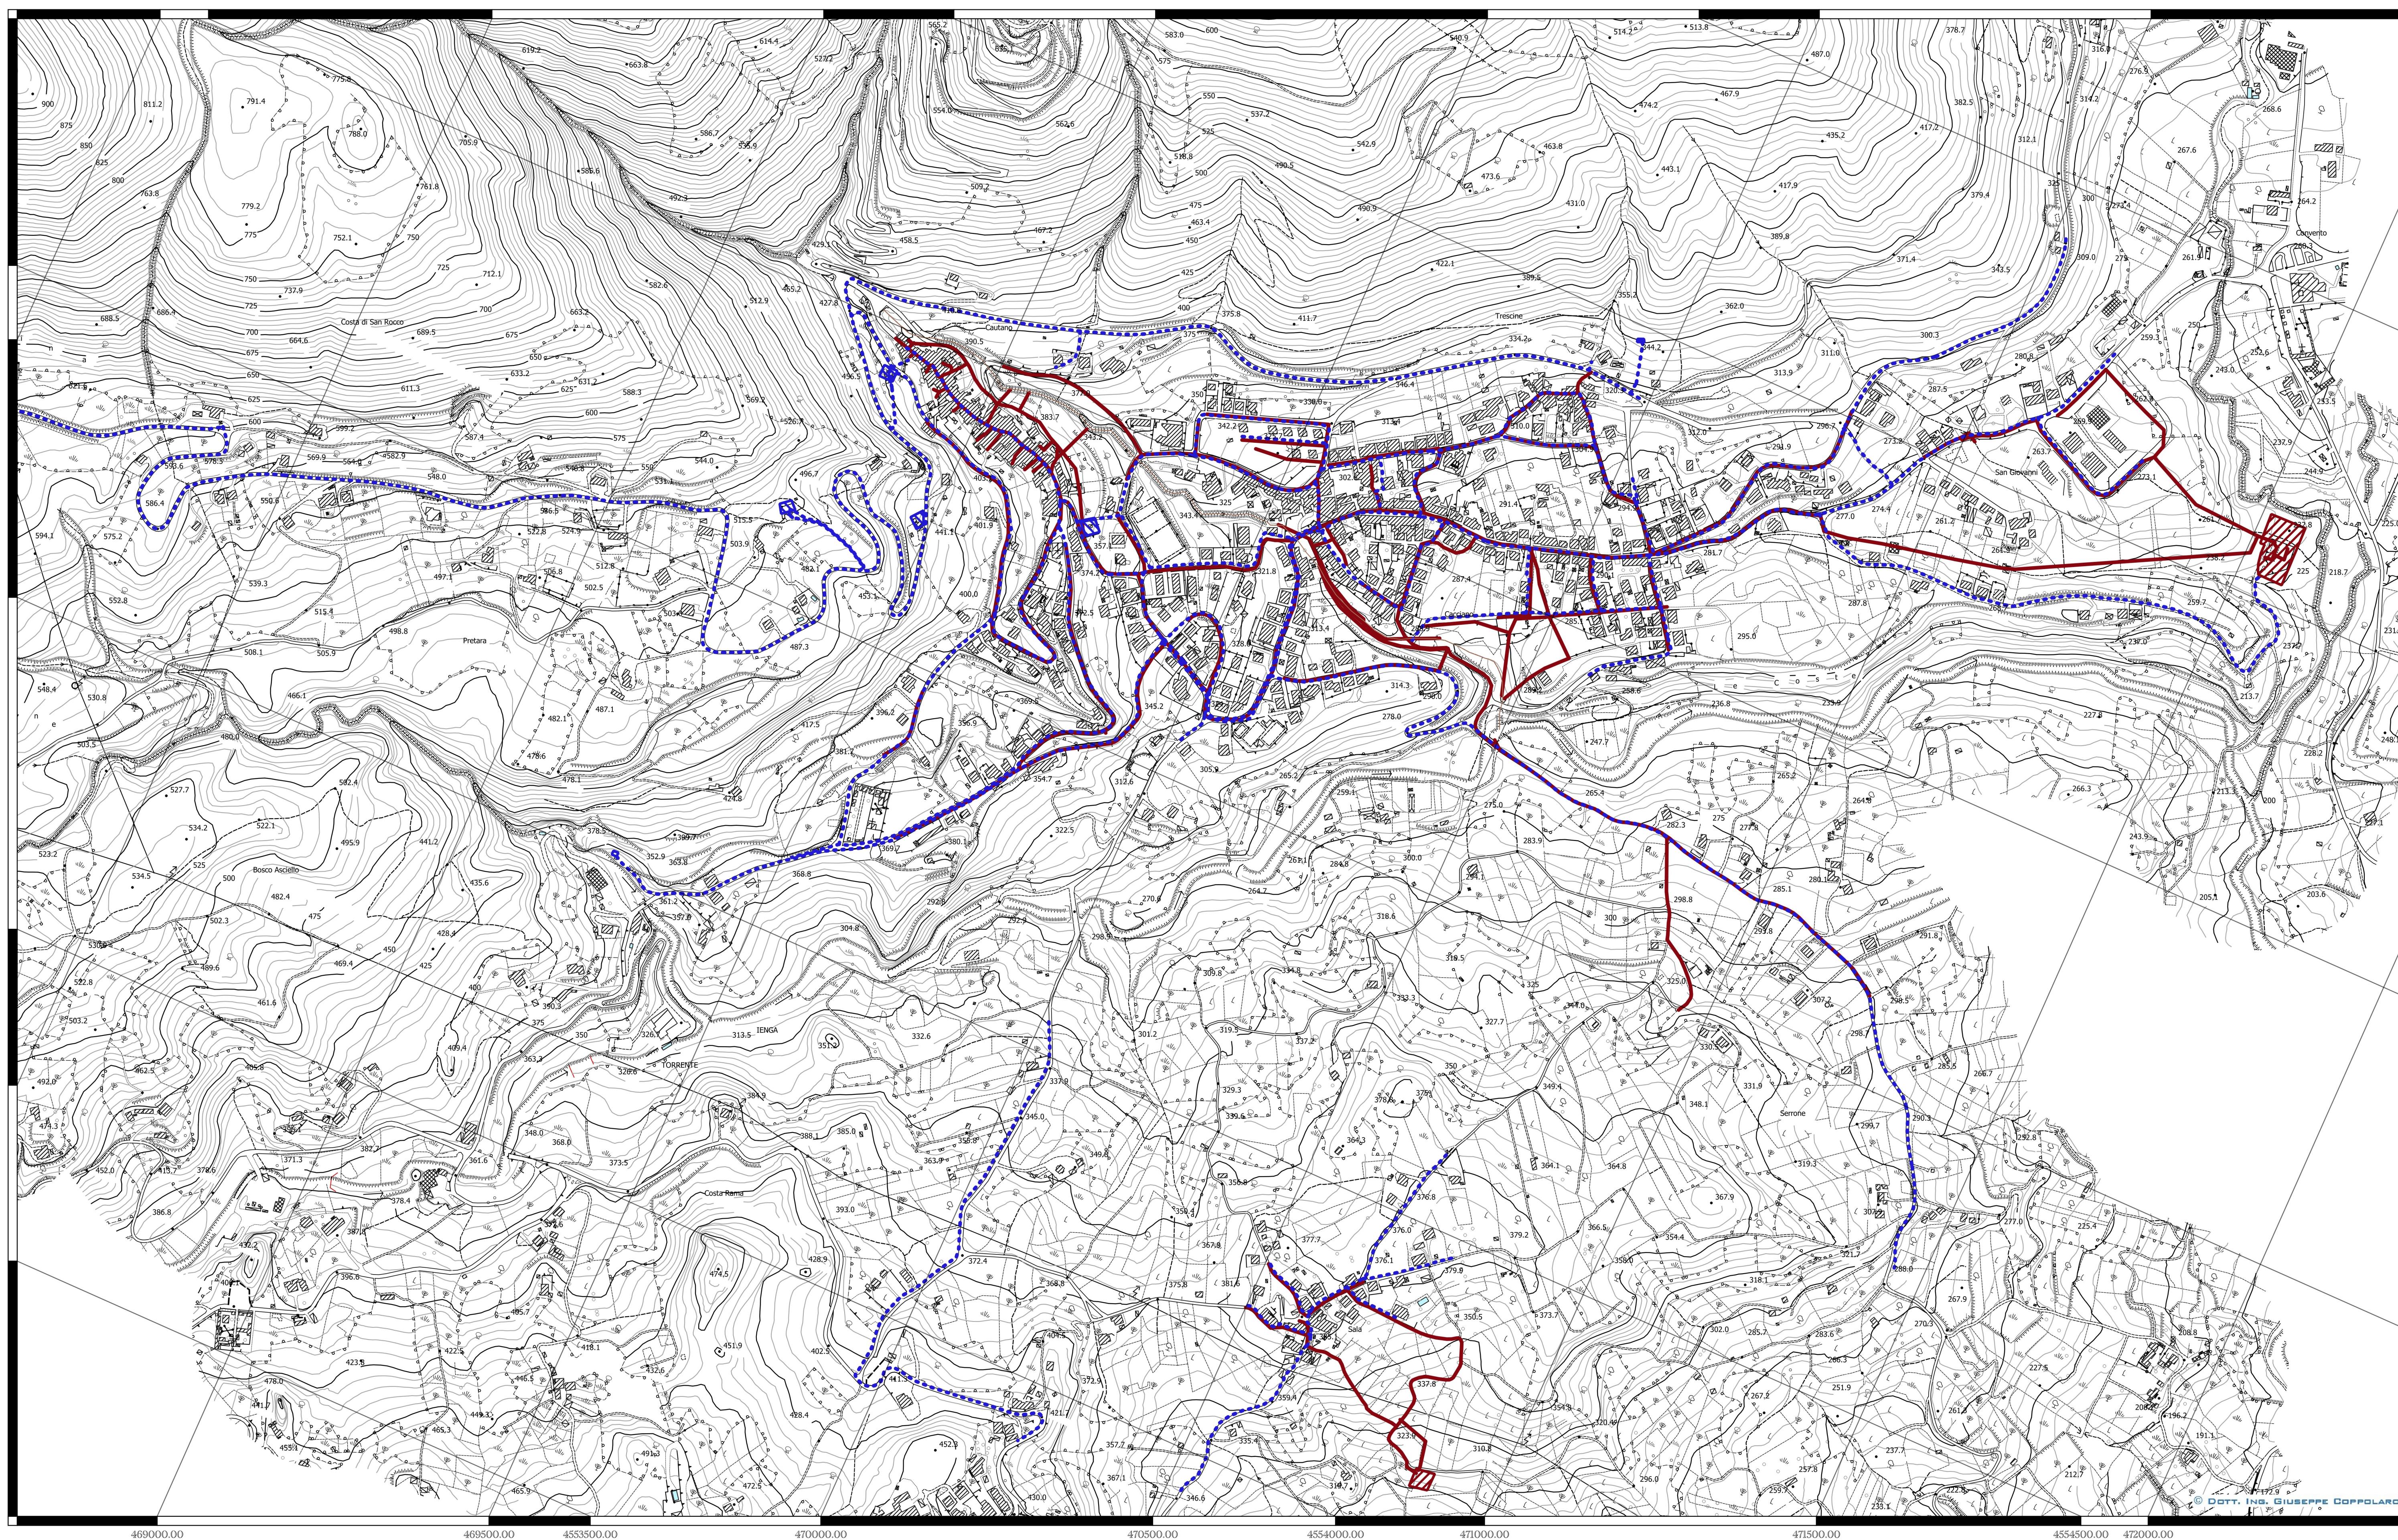

LEGENDA

- Rete Idrica
- ▨ Serbatoio Idrico
- Rete Fognaria
- ▨ Impianto di trattamento delle acque reflue urbane
- Confini comunali

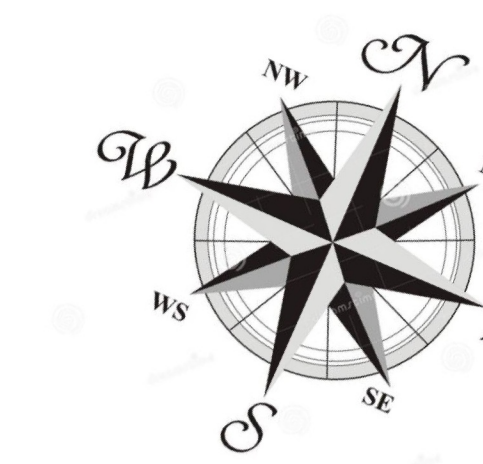

SCALA 1:5000



469000.00 469500.00 453500.00 470500.00 470500.00 455400.00 470000.00 471500.00 4554500.00 472000.00